




PLANTA PRIMERA

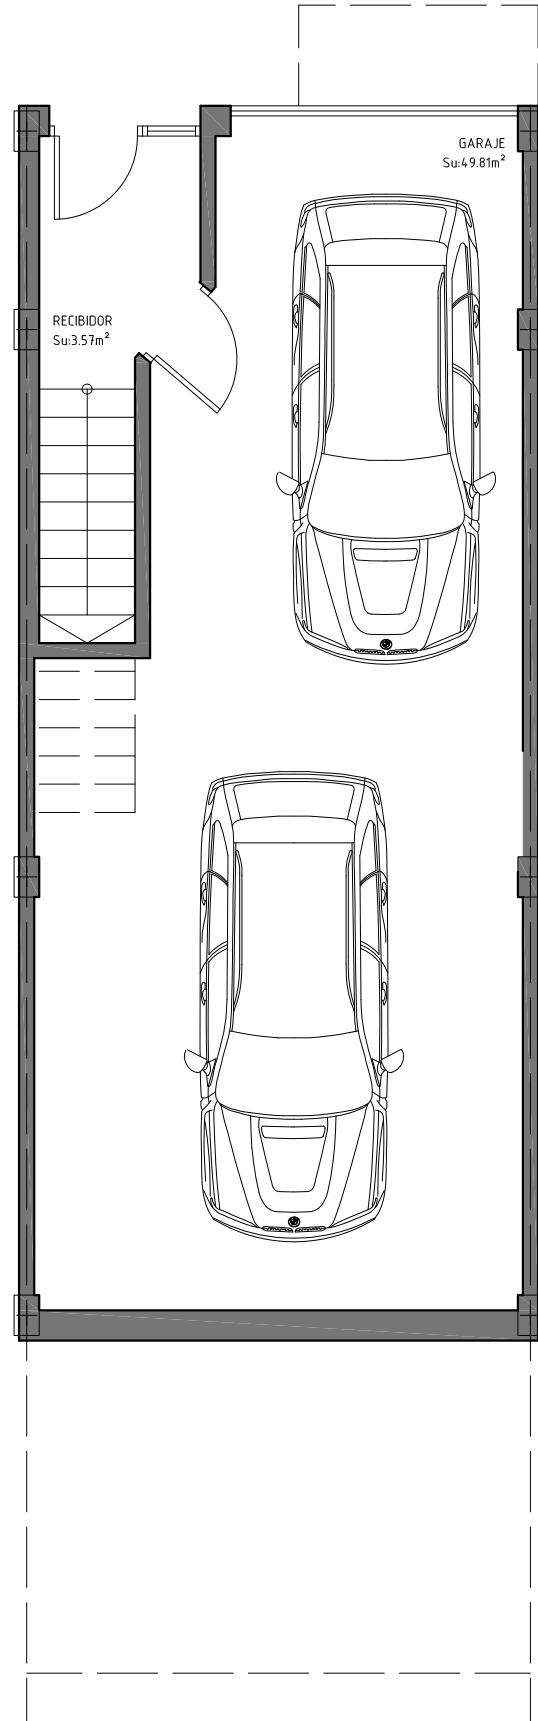



PLANTA SEGUNDA

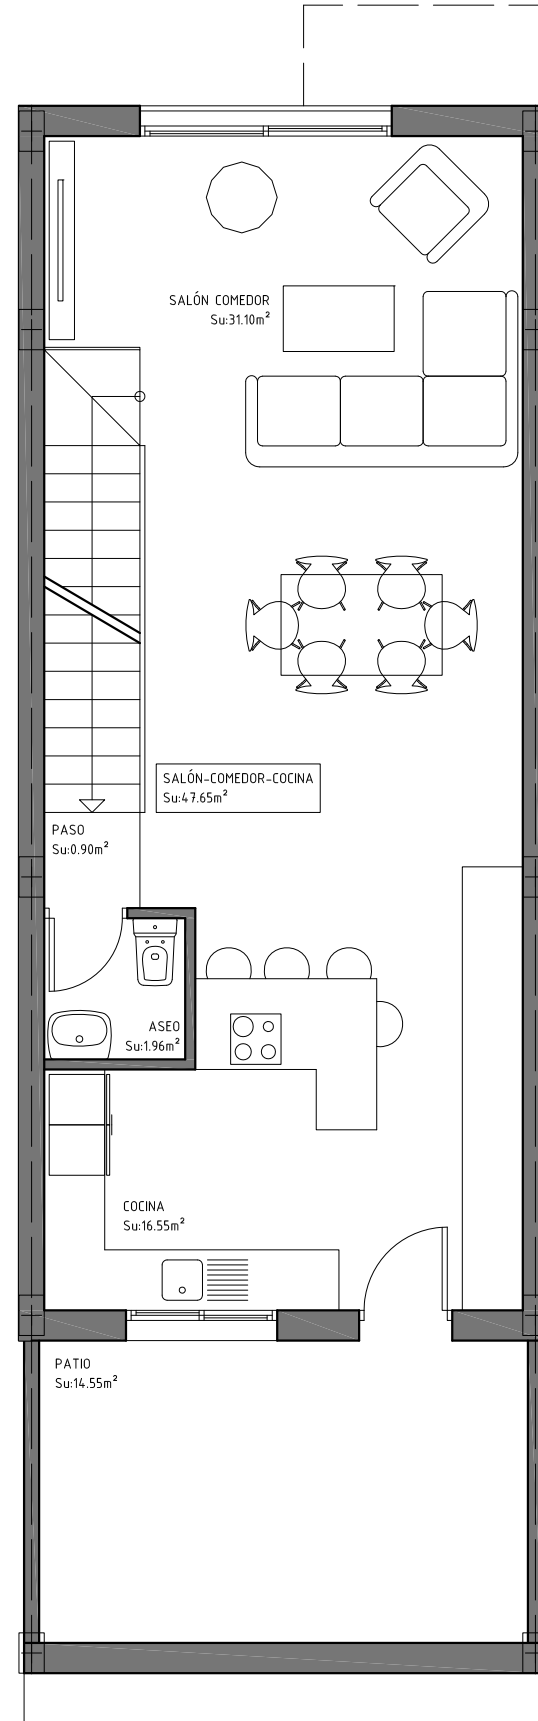

PLANTA TERCERA

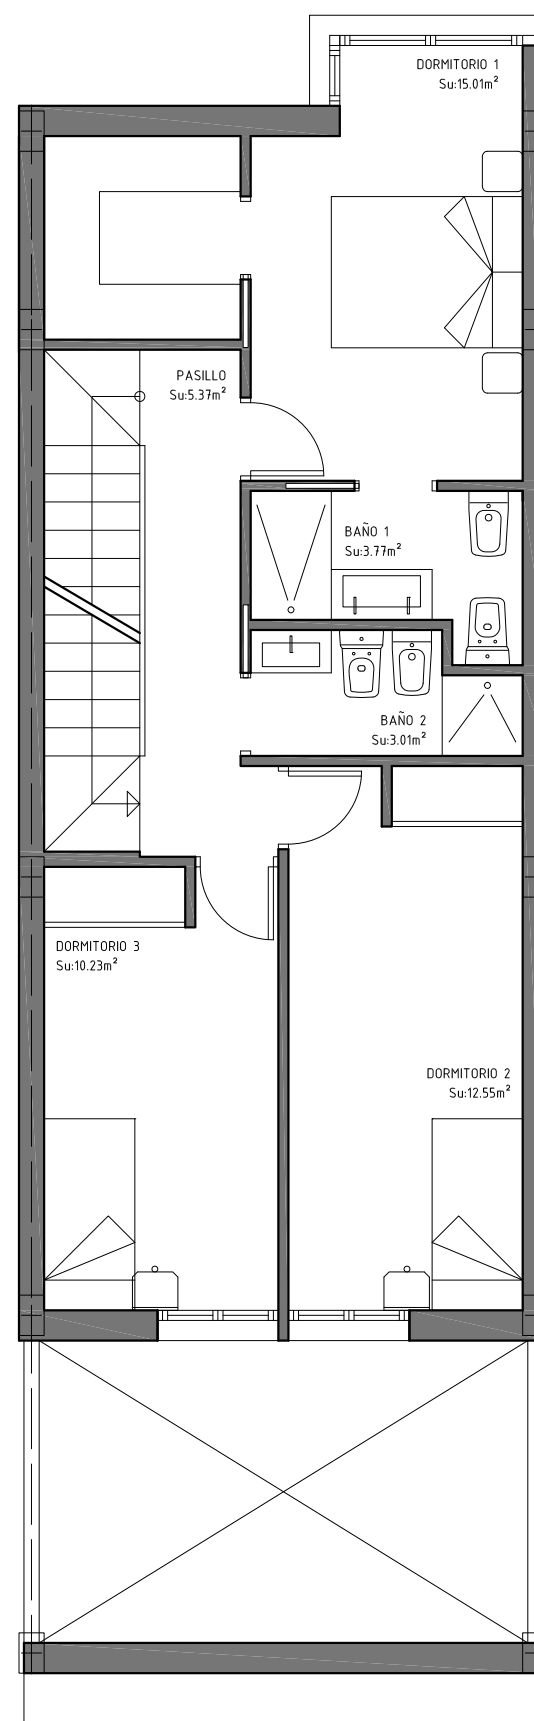

PLANTA SOLARIUM

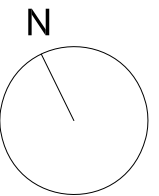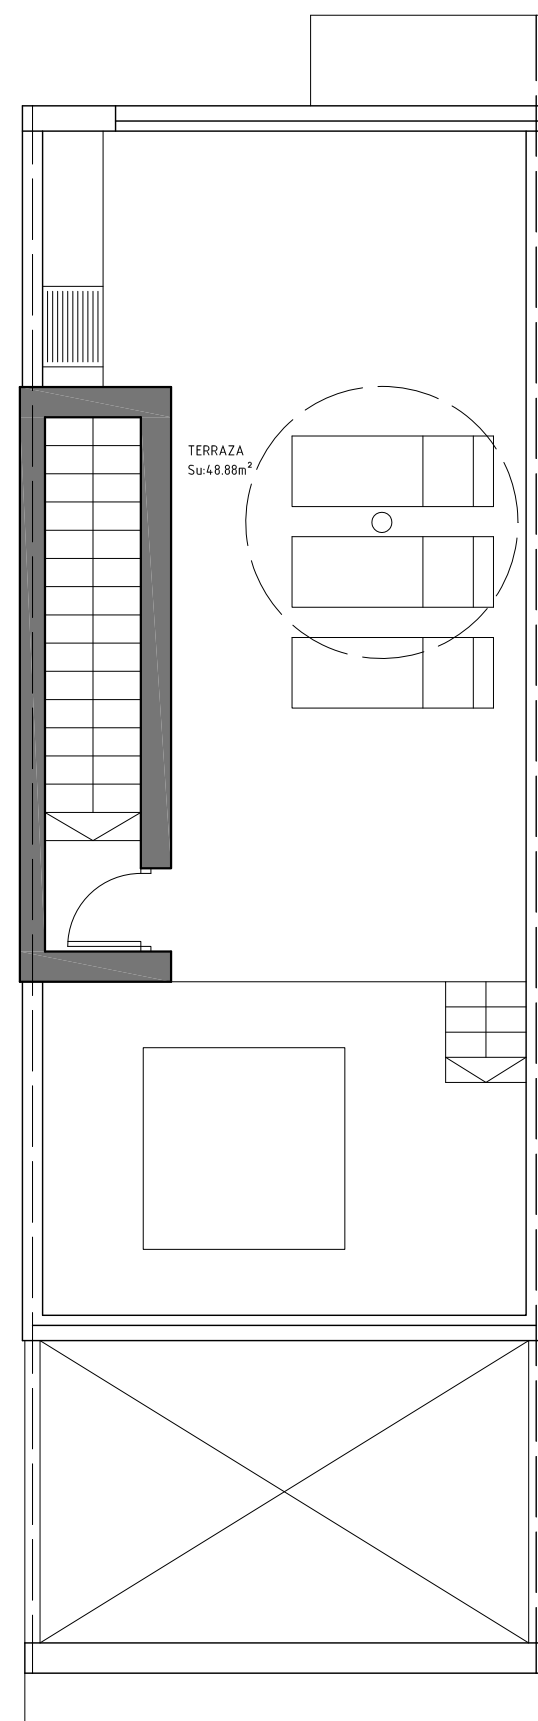

VIVIENDA TIPO A SIN PREVISIÓN DE ELEVADOR

A'

ESCALA 1/75

EXP. JM1701
FECHA. NOV. 2017